7/6293

SÜRE

T.C.
DEVLET BAKANLIĞI VE
BAŞBAKAN YARDIMCILIĞI

Sayı :B.02.0.002/ 4409
Konu :

16/6/2005

TÜRKİYE BÜYÜK MİLLET MECLİSİ BAŞKANLIĞINA

İLGİ : a) TBMM Başk.nın, 27.05.2005 tarih ve KAN.KAR.MD.A.01.0.GNS.0.10.00.02-7/6293-11367/33723 sayılı yazısı.
b) Başbakanlığın 06.06.2005 tarih ve B.02.0.KKG.0.12/106-447/2596 sayılı yazısı.
c) Toplu Konut İdaresi Başkanlığının, 15.06.2005 tarih ve B.02.1.KNT.0.10.04.00/3353/013258 sayılı yazısı.

Diyarbakır Milletvekili Sayın Mesut DEĞER'in, Sayın Başbakanımıza tevcih ettiği, Sayın Başbakanımızın da kendileri adına Bakanlığım koordinatörlüğünde cevaplandırılmasını istediği 7/6293 esas no'lu yazılı soru önergesi cevabı hazırlanarak ekte sunulmuştur.

Bilgilerinizi ve gereğini arz ederim.

Mehmet Ali ŞAHİN
Devlet Bakanı ve
Başbakan Yardımcısı

Ek: İlgi (c) yazı ve ekleri (4 sayfa)

DAĞITIM :
Gereği :
TBMM Başkanlığına

Bilgi :
Başbakanlığa

Adres : Başbakanlık Devlet Bakanlığı ve Başbakan Yardımcılığı (Sn.Mehmet Ali ŞAHİN) Bakanlıklar/ANKARA
Telefon : (0 312) 413 73 22
Faks : (0 312) 419 15 45 – (0 312) 425 14 35

Ayrıntılı Bilgi İçin Telefon : (0 312) 419 16 48
M. DURMUŞOĞLU Özel Kalem Müdür Yardımcısı
e-posta : : büro.mehmetalisahin@basbakanlik.gov.tr

7|6293

T.C.
BAŞBAKANLIK
Toplu Konut İdaresi Başkanlığı

K - Q TSE-ISO-EN 9000

Sayı : B 02 1 KNT 0 10 04 00/3353 15.06.05*013258 ...../...../2005

Konu : Diyarbakır'da Toplu Konut Çalışmaları

DEVLET BAKANLIĞI VE BAŞBAKAN YARDIMCILIĞINA
(Sn. Mehmet Ali ŞAHİN)

İlgi : 07/06/2005 tarih ve B.02.0.002/4179 sayılı yazınız.

İlgide kayıtlı yazınız ile talep edilen, Diyarbakır İli'nde İdaremiz tarafından gerçekleştirilen ve çalışmaları devam eden projeler hakkındaki bilgi notu, yazımız ekinde yer almaktadır.

Bilgilerinize arz ederim.

Erdoğan BAYRAKTAR
Başkan V.

EKLER:
1- Diyarbakır İli'ne ait Bilgi Notu.
2- Şilbe Toplu Konut Alanı
3- Lice Toplu Konut Alanı
4- Bismil Toplu Konut Alanı

15.06.2005
4409

Bilkent Plaza B1 Blok
06530 Bilkent/ANKARA
Tel : (312) 266 76 80 Fax: (312) 266 77 23 Elektronik Ağ: www.toki.gov.tr

Ayrıntılı bilgi için irtibat: F. MORAN Uzman

DİYARBAKIR İLİNDE TOPLU KONUT ÇALIŞMALARI

Şilbe 1. Etap Toplu Konut Projesi

Diyarbakır İli, Merkez İlçe, Şilbe Köyü sınırları içerisinde yer alan Şilbe 1. Etap Toplu Konut Projesi kapsamında, yaklaşık 151.412 m^2 büyüklüğündeki alanda, 2050 adet konutun inşaatı tamamlanarak iskan edilmiştir.

Konutlarla birlikte, tüm altyapı hizmetleri, 2 adet Temel Eğitim İlkokulu, Çarşı, Dini Tesis, PTT Santral Binası, Spor Alanları, Otoparklar, Çocuk Bahçeleri, Yeşil Alanlar ve Yaya Yolları ile birlikte Rekreasyon Alanları tamamlanmıştır (EK:2).

Şilbe 2. Etap Toplu Konut Projesi

Diyarbakır İli, Merkez İlçe, Şilbe Köyü sınırları içerisinde yer alan Şilbe 2. Etap Toplu Konut Projesi kapsamında, yaklaşık 55.459 m^2 büyüklüğündeki alanda, 576 adet konutun inşaatı tamamlanarak, satışa sunulmuştur.

Konutlarla birlikte, bir adet spor alanı içerisinde basketbol sahası ve tenis sahası yapılmıştır (EK:2).

Şilbe 3. Etap Toplu Konut Projesi

Diyarbakır İli, Merkez İlçe, Şilbe Köyü sınırları içerisinde yer alan Şilbe 3. Etap Toplu Konut Projesi kapsamında, yaklaşık 344.472 m^2 büyüklüğündeki alanda, 960 adet konutun inşaatı tamamlanmıştır.

Söz konusu etabın projesinde, Temel Eğitim Okulu, Lise, Belediye Hizmet Alanı, Ticaret Alanı, Yeşil Alanlar ve Parklar ayrılmıştır (EK:2).

Bölgesel Ticaret Merkezi ve Lise

Diyarbakır İli, Merkez İlçe, Şilbe Köyü sınırları içerisinde yer alan Bölgesel Ticaret Merkezi'nde, yaklaşık 54.453 m^2 büyüklüğündeki alanda, 24 derslikli Lise, Ticaret Merkezi, Cami Subasmanı, Sağlık Ocağı yapımını gerçekleştirmek üzere, 25/03/2005 tarihinde ihale sözleşmesi imzalanmıştır. İnşaatlar devam etmek olup, 23/01/2006 tarihinde tamamlanacaktır.

Söz konusu proje alanında; ayrıca, Hal ve Açık Pazar Alanı (ifrazından sonra Yenişehir Belediyesi'ne devredilecektir), Kültürel ve Sosyal Tesisler Alanı, Dini Tesisler Alanı, Resmi Alan, Genel Otopark, Park Alanları ve Kent Meydanı için yer ayrılmıştır (EK:2).

Lice Yenişehir Toplu Konut Projesi

Diyarbakır İli, Lice İlçesi'nde yer alan Lice Toplu Konut Projesi kapsamında; 168 adet konut yapımı için, 21/10/2004 tarihinde ihale sözleşmesi imzalanmıştır. İnşaatlar devam etmekte olup, 21/10/2005 tarihinde tamamlanacaktır (EK:3).

Bismil Toplu Konut Projesi

Diyarbakır İli, Bismil İlçesi sınırları içerisinde yer alan Bismil Toplu Konut Projesi kapsamında 224 adet konut, İlköğretim Okulu, Ticaret Merkezi, Camii, Şadırvan ve Kütüphane yapımı için 28/02/2005 tarihinde ihale sözleşmesi imzalanmıştır. İnşaatlar devam etmekte olup, 26/02/2006 tarihinde tamamlanacaktır (EK:4).

Üçkuyular Toplu Konut Projesi

Diyarbakır İli, Merkez İlçe, Üçkuyular Mevkii'nde yer alan, Üçkuyular Toplu Konut Projesi kapsamında hazırlanan imar planları belediyesince onaylanmış olup, söz konusu projeye ait konut ve sosyal donatıların yer alacağı yerleşim planı çalışmaları devam etmektedir.

7/6293

DİYARBAKIR/ŞİLBE TOPLU KONUT ALANI

Ölçek : 1/1 000

K

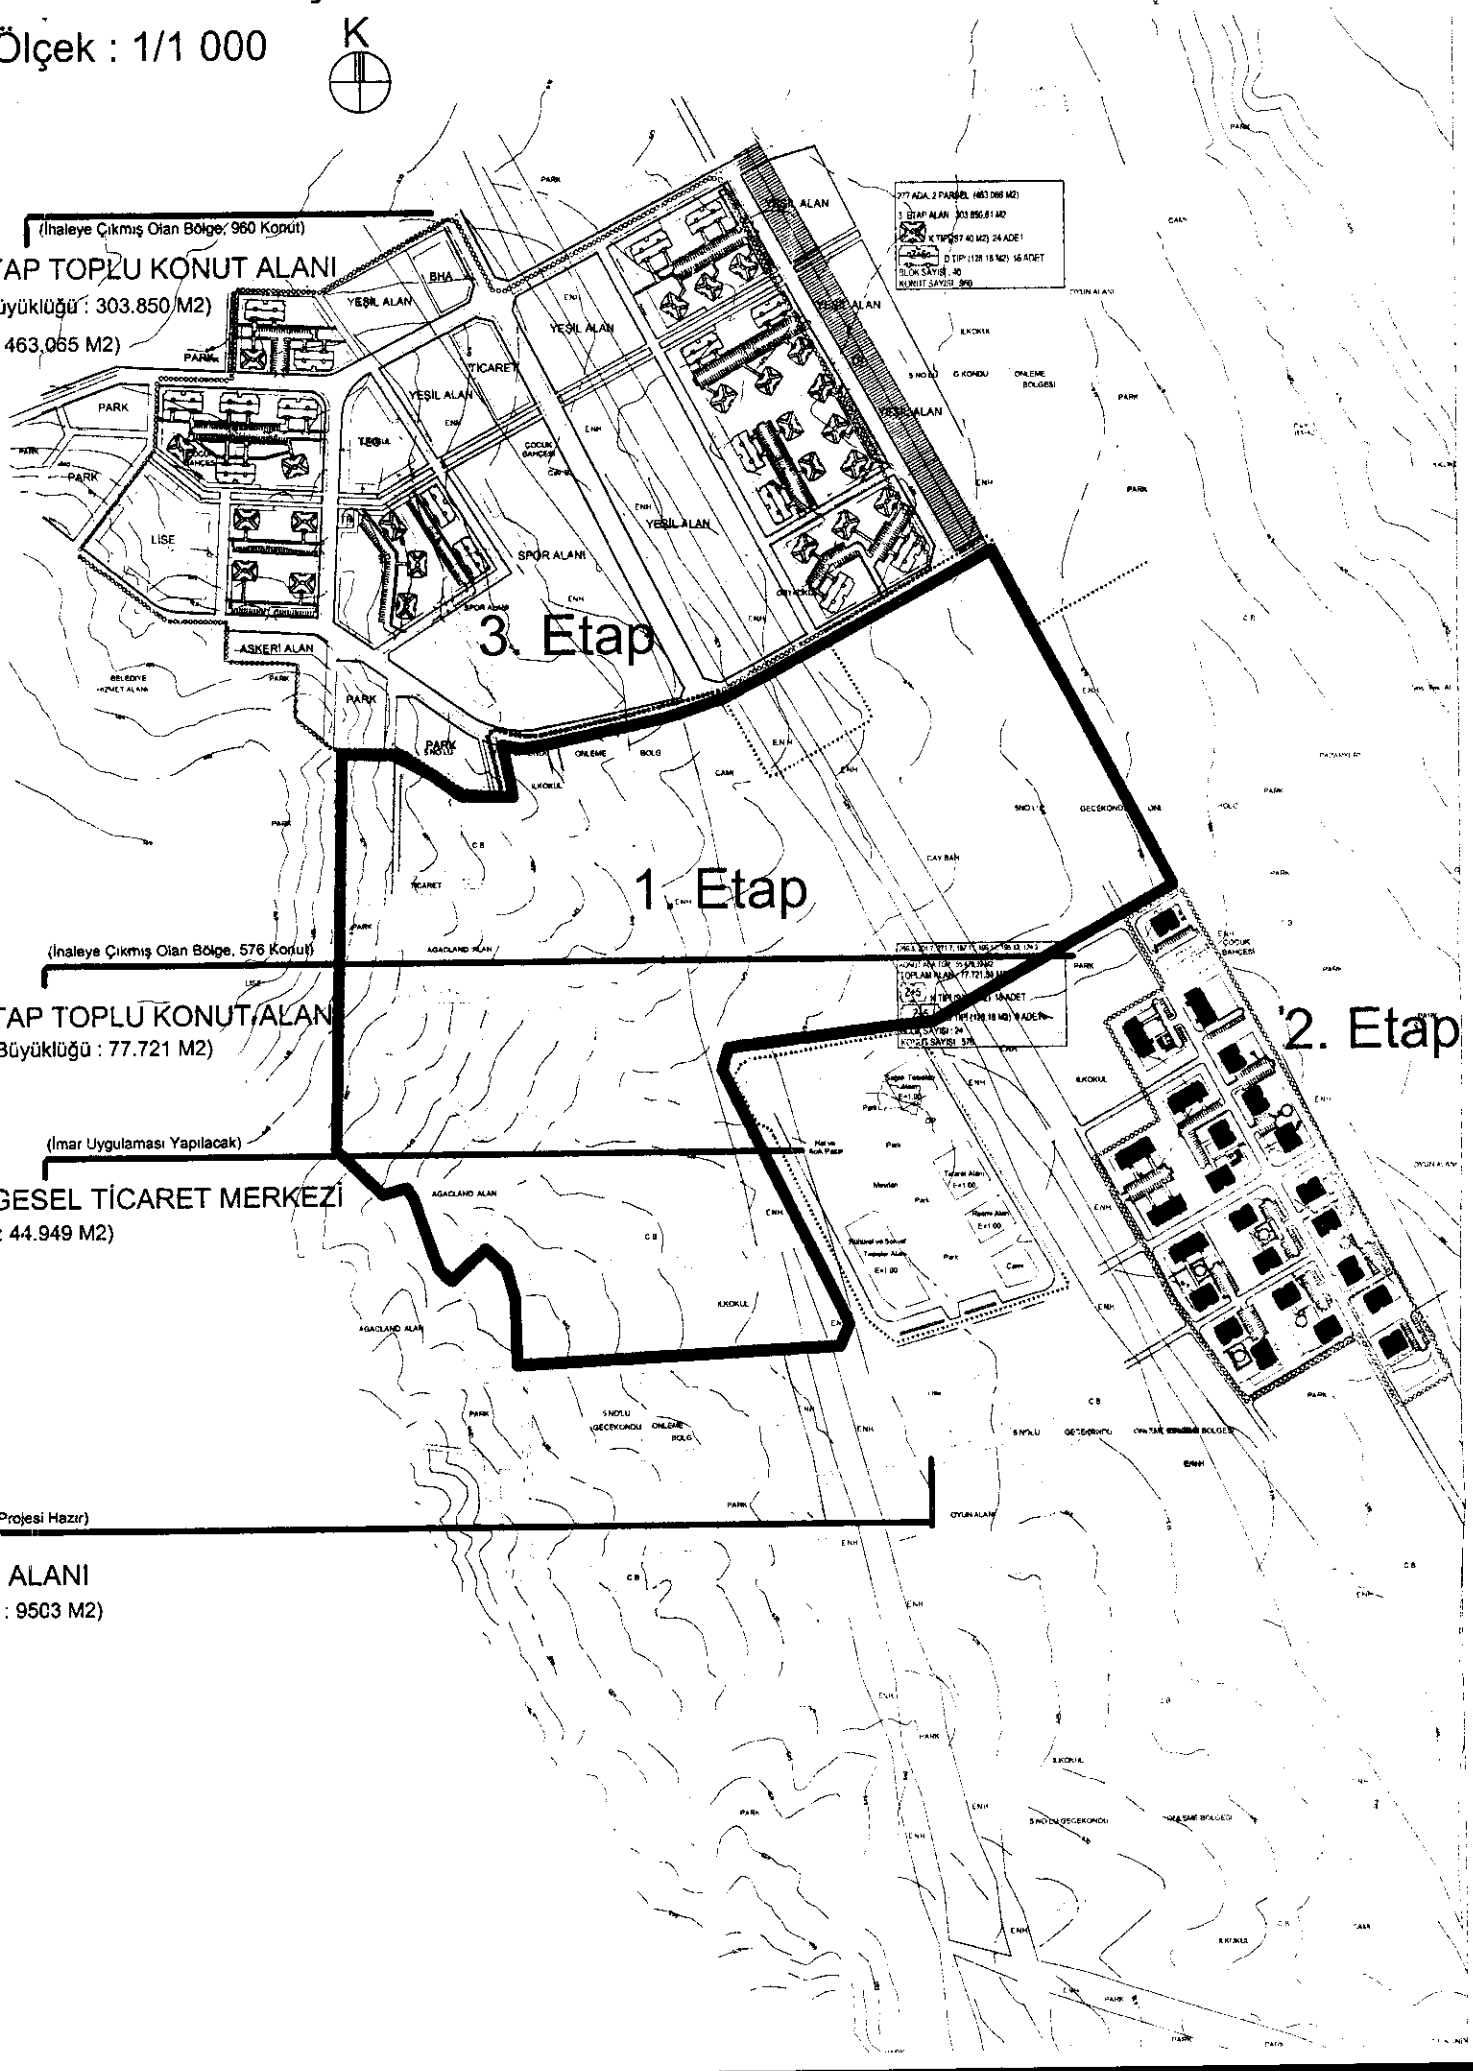

(EK.6)
7/6293

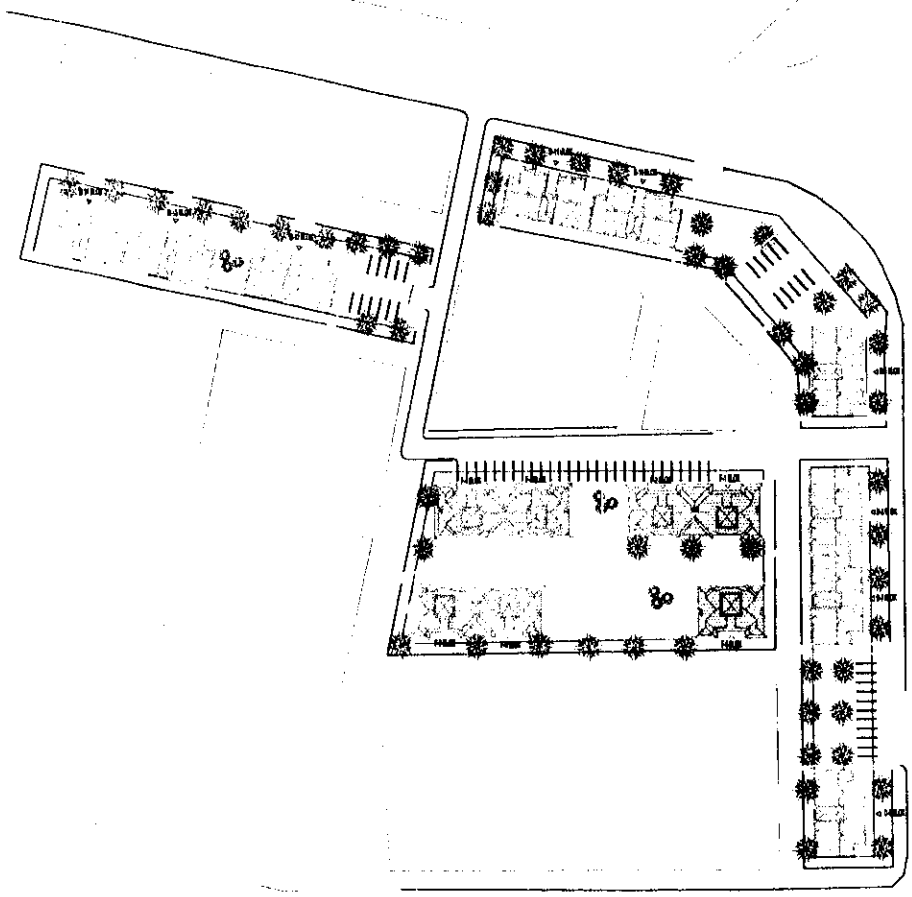

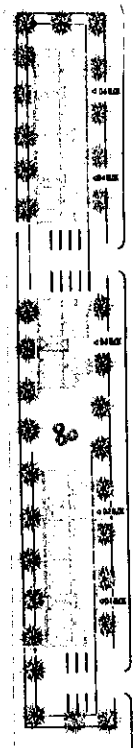

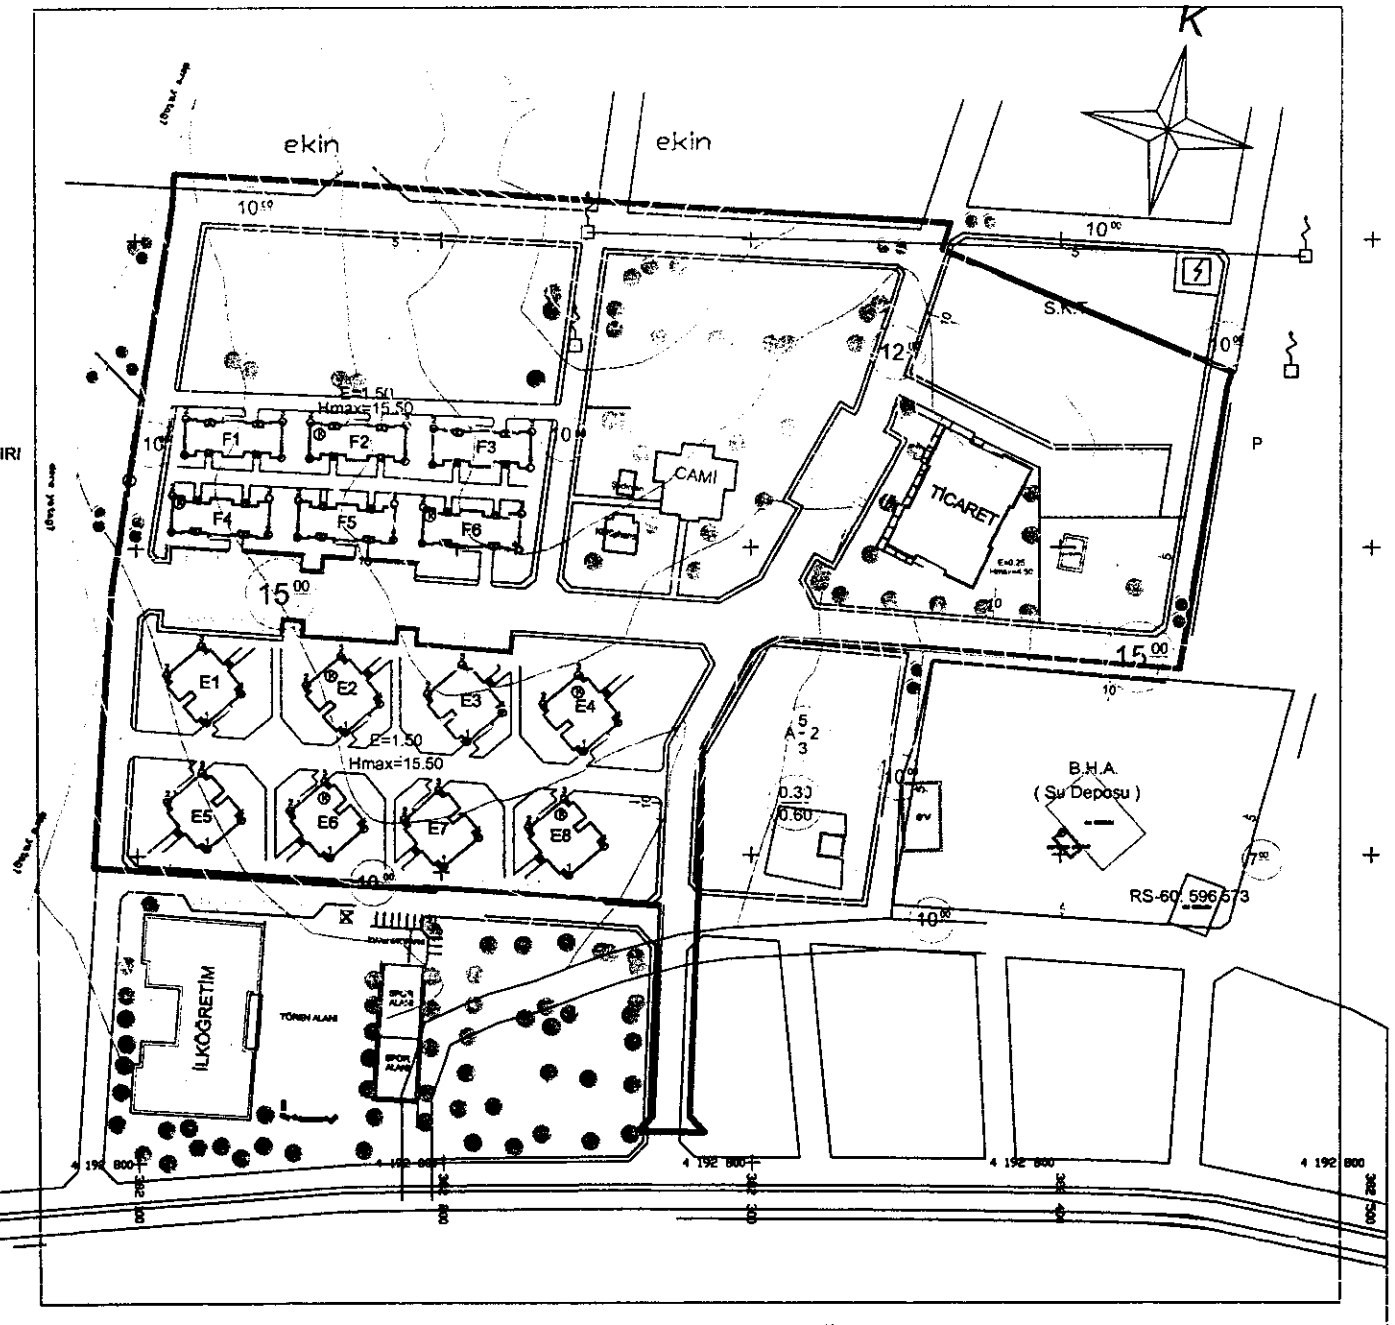

VAZİYET PLANI Ö:1/1000