

7/1974

T.C.
İÇİŞLERİ BAKANLIĞI
Mahalli İdareler Genel Müdürlüğü

SAYI : B050MAH065000/14022
KONU: 7/1974 Yazılı soru önergesi

24.5/2008

TÜRKİYE BÜYÜK MİLLET MECLİSİ BAŞKANLIĞINA

İLGİ: a)Başbakanlığın 04/03/2008 tarihli ve 946 sayılı yazısı.
b)TBMM Başkanlığının 28/02/2008 tarih ve KAN.KAR.MD.A.01.0.GNS.0.10.00.02-7/1974-3790/8368 sayılı yazısı.

İstanbul Milletvekili Sayın Çetin SOYSAL'ın 7/1974 sayılı yazılı soru önergesi ile ilgili olarak; Beyoğlu Kaymakamlığı, İstanbul Numaralı Kültür ve Tabiat Varlıklarını Koruma Bölge Kurulu Müdürlüğü ve İstanbul Büyükşehir Belediye Başkanlığından alınan cevabi yazılar, İstanbul Valiliği aracılığıyla gönderilmiş olup, ilişikte sunulmuştur.

Bilgilerinize arz ederim.


Beşir ATALAY
Bakan

EKİ:15

DAĞITIM :
Gereği :
TBMM Başkanlığına

Bilgi :
Başbakanlığa

402

T.C.
İSTANBUL VALİLİĞİ
İl Mahalli İdareler Müdürlüğü

Sayı :B054VLK4340700/610/27640

25.04.2008


Konu : 7/1974 Esas No'lu
Yazılı Soru Önergesi

İÇİŞLERİ BAKANLIĞINA
(Mahalli İdareler Genel Müdürlüğü)

İlgi : 11.02.2008 tarih ve 70610 sayılı yazınız.

İstanbul Milletvekili Sayın Çetin SOYSAL'ın 7/1974 esas nolu yazılı soru önergesinde yer alan iddialara ilişkin Sayın Bakanımızca verilecek cevaba esas olmak üzere Beyoğlu Kaymakamlığından alınan 22.04.2008 tarih ve 838 sayılı yazısı, İstanbul II Numaralı Kültür ve Tabiat Varlıklarını Koruma Bölge Kurulu Müdürlüğünün 25.03.2008 tarih ve 613 sayılı yazısı ile İlimiz Büyükşehir Belediye Başkanlığından alınan 18.04.2008 tarih ve 233245 sayılı yazıların birer örneği ve ekleri ilişikte sunulmuştur.

Bilgilerinize arz ederim.

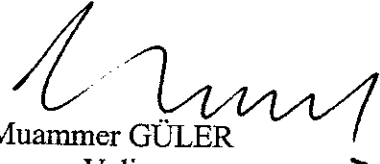
Muammer GÜLER
Vali

EK :
15 adet

8-5.08
19208

T.C.
İSTANBUL BÜYÜKŞEHİR BELEDİYE BAŞKANLIĞI
Etüd Ve Projeler Daire Başkanlığı - Tarihi Çevre Koruma Müdürlüğü

Sayı : M.34.0.İBB.0.31.63.166/166006(197859) Tm. 233245
Konu : Haliç Tersanesi

12.04/2008

İSTANBUL VALİLİĞİ'NE
(İl Mahalli İdareler Müdürlüğü)

İlgi: 19.03.2008 tarih ve B054VLK4340700/610/16795 sayılı yazınız ve eki önerge.

İlgi yazıda İstanbul Milletvekili Sayın Çetin SOYSAL'ın 7/1974 sayılı soru önergesinin örneğinin ekte gönderildiği, önergede yer alan soruların eksiksiz olarak cevaplandırılması ve bizzat Belediye Başkanı tarafından imzalanması suretiyle Valiliğe gönderilmesi istenmektedir.

Türkiye Denizcilik İşletmeleri A.Ş. mülkiyetindeki Kasımpaşa Haliç Tersanesinin "tersane amaçlı kullanılmak üzere" İstanbul Büyükşehir Belediye Başkanlığı'na devrinde sakınca bulunmadığına 13.02.2006 tarih ve 720 sayılı T.C. Kültür ve Turizm Bakanlığı İstanbul II Numaralı Kültür ve Tabiat Varlıkların Koruma Bölge Kurulunca karar verilmiştir. (Ek:1)

Kasımpaşa Haliç Tersanesinin kurulmasına, İstanbul'un fethinden sonra, Haliç' in kuzey kıyısında II. Mehmet (Fatih) tarafından 11 Aralık 1455'te başlanmıştır. İlk kurulduğu yıllarda tersane, birkaç bölümden oluşuyordu. Kıyıda gemi inşa tezgâhları yer alırken, gerideki tepelerde de zaman içinde atölyeler yapıldı.

16.yy.da Tersane-i Amire'nin büyük ölçüde takviye edilmesine gidildi. Ayrıca, imparatorluğun dört bir köşesindeki tersaneler de idari bina bakımından buraya bağlandı. Bu yüzyılda, Tersane-i Amire, inşa tezgâhları, donanım ve malzeme ambarları, havuzları, kışlaları, yelken dikim, kürek yapım atölyeleri, dökümhanesi, cami, mektep, hamam hatta zindanlarıyla birlikte büyük bir denizcilik merkezi haline geldi. Kasımpaşa Tersaneler ve iskân alanları tamamen özgün Osmanlı yerleşmesidir.

Son yüzyıla kadar hizmet veren tersane bölgesi, 1950 ve 60'lı yıllarda gemi inşasına yönelik faaliyetlerini hızlandırmış, ihtiyaçlara binaen tersanenin tarihi doku bütünlüğü dikkate alınmayarak yüksek katlı betonarme binalar yapılmıştır. Sonradan yapılan ve ekonomik ömrünü doldurmuş bu binalar elektrik atölyesi, makine, marangozhane ve diğer yardımcı atölyeler olup fen ve sağlık şartları açısından uygun yapılar değildir.

Söz konusu Tersaneler Bölgesi, İBB tarafından yapılan " Koruma Amaçlı Nazım İmar Planında" Koruma Bölge Kurulu tarafından tescil edilen kültür varlıklarını da dikkate alarak, askeriye ve tersane fonksiyonunun bölgeden çıkması halinde kültür ve rekreasyon alanı olarak planlanmıştır. İBB Meclisinin 02.07.2004 tarih ve 72 sayılı kararı ile uygun görülerek gereği için ilgili Koruma Kuruluna iletilmiştir. İlgili Koruma Kurulu 3 yılı aşkın geçen süre sonunda 19.09.2007 tarih ve 1253 sayılı kararı ile koruma amaçlı plan yönetmeliğine göre planın yeniden ele alınmasına karar verilmiştir. (Ek:2)

53358
İl Mahalli İdareler Müd.
Vali Yardımcısı

T.C.
İSTANBUL BÜYÜKŞEHİR BELEDİYE BAŞKANLIĞI
Etüd Ve Projeler Daire Başkanlığı - Tarihi Çevre Koruma Müdürlüğü

Koruma planı incelendiğinde, söz konusu Kasımpaşa Haliç Tersanesi alanında soru önergesinde bahsedildiği gibi yeni marina inşasını içeren proje fonksiyonunun değil, kamu ihtiyaçlarını dikkate alan kültür amaçlı fonksiyonun yer aldığı görülmektedir.

İstanbul Büyükşehir Belediyesi' ne geçen tersanede devir amacına uygun bütün şehirhatları gemileri (vapur) ve diğer denizcilik işletmelerine ait gemilerin havuzlama (bakım-onarım) işlemleri yapılmaktadır. Son 40 yıl içerisinde herhangi bir rehabilitasyon çalışması yapılmayan alanda söz konusu bakım-onarım yürütmek için tarihi niteliği bulunmayan (tescilli olmayan) ve alınan statik raporlar neticesinde yıkılma tehlikesi arz ettiği tespit edilen yapılardan elektrik atölyesi ve kimya laboratuvarı fonksiyonuna haiz yapıda; bitişik çelik konstrüksiyon yapılı "dökümhane" binası dikkate alınarak, fenni ve sağlık şartları açısından Kamu hizmetlerini aksatmaya mahal vermeyecek bir şekilde acilen rehabilitasyon çalışmasına başlanmıştır.

Ayrıca, ilgili Koruma Bölge Kuruluna bu konu ile birlikte tescil dışı diğer muhdes (sonradan yapılan tarihi çevreye fiziki ve fonksiyon açısından uygun olmayan) yapılarında değerlendirilmesine ilişkin gereği için başvurulmuştur.

Soru önergesinde bahsedilen marina inşaatına ilişkin iddianın dikkate alınması halinde sadece fen ve sağlık şartları açısından kısmi bir rehabilitasyon çalışması yapılması yerine bütün yapıların aynı zaman diliminde yıkılması gerekmektedir. Halbuki Bu alanda çelik konstrüksiyon yapı korunarak bahsi geçen ve rehabilitasyon yapılan bina ile birlikte değerlendirilmiş. diğer yapılar da herhangi bir çalışma yapılmamıştır.(Ek:3)

Söz konusu Haliç Tersanesinin dünyada önemli iki örnekten biri olan özgün taş havuzlarının, bugün dahi gemilerin bakım-onarımını sürdürmesi fonksiyonu yanında, bu bakım-onarım işlemlerinin geleneği ve mühendislik harikası tarihi taş havuzların yerli ve yabancıların ziyaretine açık hale getirmek üzere yapılacak bir kısım düzenlemeler ile 2010 Avrupa Kültür Başkenti kapsamında değerlendirilmesi düşünülmektedir.

Diğer taraftan tescilli eski eser yapılarda da Koruma Kanunu ve İlke Kararları gereği röleve, restitüsyon ve restorasyon proje çalışmalarına başlanmıştır. Söz konusu bölgede tescilli olmayan fakat önemine binaen tescilli önerilerek projelendirilen "Kapı Üstü Mescidi ve Haziresi" çalışması 2007 yıl içinde ilk etap olarak projelendirilmiş ve ilgili Koruma Kuruluna iletilmiştir. Ayrıca söz konusu taş havuzlar İBB 2008 Yatırım Programında projelendirilmek üzere yer verilmiştir. (EK: 4..)

Tüm izahı yapılan hususlar ışığında soru önergesindeki sorular sıra ile dikkate alındığında;

1- Söz konusu binada statik raporlar neticesinde yıkılma tehlikesi arz eden Fen ve insan sağlığı şartları açısından Kamu hizmeti aciliyetine binaen rehabilitasyon konusu gündeme alınmış, Koruma Kurulu'nun yoğunluk nedeniyle karar alma sürecinin uzaması dikkate alınarak kamu hizmetini aksatmamak amacıyla rehabilitasyon çalışmasına başlanmıştır. Ayrıca ilgili Koruma Kuruluna karar alınmak üzere bildirilmiştir. Bu çalışma başka hiçbir muhdes yapıyı veya tescilli eseri içermemektedir.


2- Yürütülen Çalışma ile ilgili olarak Koruma Kurulu durdurma kararı almıştır. Konu ile ilgili bilgi ve belgeler karar alınmak üzere değerlendirilmektedir.

T.C.
İSTANBUL BÜYÜKŞEHİR BELEDİYE BAŞKANLIĞI
Etüd Ve Projeler Daire Başkanlığı - Tarihi Çevre Koruma Müdürlüğü

3- Söz konusu bölgede 500 yıllık Tersanecilik geleneği kesintisiz sürdürülmekte olup rant amaçlı değil tamamen kamu amaçlı olmak üzere ilgili Koruma Kurulu kararları doğrultusunda çalışmalar sürdürülmektedir.

4- Koruma Kurulu kararına rağmen herhangi bir işlem devam ettirilmemiş, yapılacak çalışmalara ilişkin bütün bilgi ve belgeler Koruma Kuruluna iletilmiştir. Hali hazırda Kurulun, karar alması beklenmektedir.

Bilgi alınması ve gereği hususunu arz ederim.

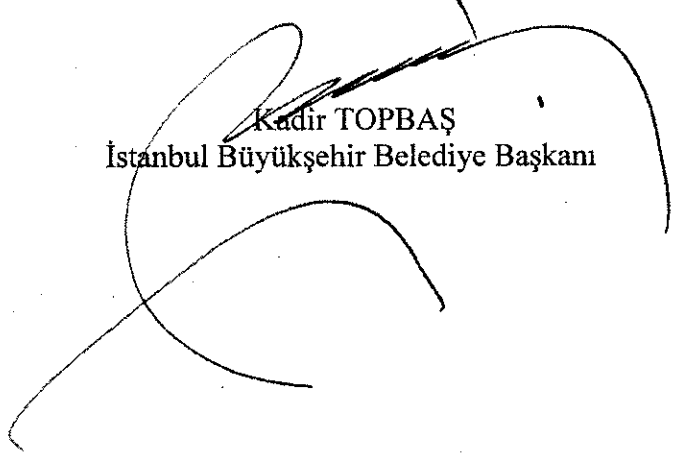
Kadir TOPBAŞ
İstanbul Büyükşehir Belediye Başkanı

EK 1

T.C.
KÜLTÜR VE TURİZM BAKANLIĞI
İstanbul İl Numaralı Kültür ve Tabiat Varlıklarını
Koruma Bölge Kurulu


Toplantı Tarihi ve No: 13.12.2006 - 46
Karar Tarih ve No : 13.12.2006- 720

Toplantı Yeri
İSTANBUL

KARAR

İstanbul İli, Beyoğlu İlçesi, Bedrettin Mah, 118 pafta, 916 ada, 1 parselde bulunan İstanbul I Numaralı Koruma Kurulunun 7.7.1993 tarih ve 4720 sayılı kararıyla belirlenen Kentsel Sit Alanı ve 24.6.1996 tarih ve 6482 sayılı kararıyla belirlenen Tarihi Sit Alanı içinde bulunan, üzerinde 22.3.1991 tarih ve 2571 sayılı, 24.4.1996 tarih ve 7680 sayılı kararlarla tescilli yapılar bulunan T.D.İ. mülkiyetindeki Haliç Tersanesinin tersane amaçlı kullanılmak üzere İstanbul Büyükşehir Belediye Başkanlığına devrine ilişkin Kültür Varlıkları ve Müzeler Genel Müdürlüğünün 14.10.2005 tarih ve 153607 sayılı ve 26.12.2005 tarih ve 192095 sayılı yazıları okundu, ekleri incelendi, yapılan görüşmeler sonucunda:

İstanbul İli, Beyoğlu İlçesi, Bedrettin Mah, 118 pafta, 916 ada, 1 parselde bulunan Haliç Tersanesinin tersane amaçlı kullanılmak üzere İstanbul Büyükşehir Belediye Başkanlığına devrinde sakınca bulunmadığına karar verildi.

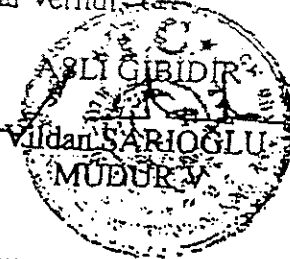

BAŞKAN
Mete TAPAN
İMZA

BAŞKAN YARDIMCISI
Hale ÇIRACI
İMZA

ÜYE
Yaşar ÇORUHLU
İMZA

ÜYE
Ömer KORMAN
İMZA

ÜYE
Hasibe SİLAHTAR
İMZA

ÜYE
Sait KARABULUT
İMZA

ÜYE
Ferhan HAS
İST.BYKŞHR.BLD. BŞK.TEM.
İMZA

ÜYE
İlhan TURAN
BEYOĞLU BLD.BŞK.TEM
İMZA

15.12.2006 ba ma

T.C.
KÜLTÜR VE TURİZM BAKANLIĞI
İstanbul İl Numaralı Kültür ve Tabiat Varlıkları
Koruma Bölge Kurulu

Toplantı Tarihi ve No: 19.09.2007 - 90
Karar Tarihi ve No : 19.09.2007 - 1252

Toplantı yeri
İSTANBUL

KARAR

İstanbul İl, Beyoğlu İlçesi, 1045 ada, 1 parselde bulunan 22.03.1995 tarih ve 6482 sayılı Kararla Tarihî Sit Alanı olarak belirlenen taşınmaz ile, 916 ada, 1 parselde bulunan 07.07.1993 tarih ve 4720 sayılı Kararla belirlenen Beyoğlu Kentsel Sit Alanı içinde kalan 22.03.1995 tarih ve 6482 sayılı Kararla 1045 ada, 1 parselde birlikte Tarihî Sit Alanı olarak belirlenen taşınmazlara öncelikle Koruma Amaçlı Nazım İmar Planı'nın Hazırlığı İstanbul Büyükşehir Belediye Başkanlığı İmar ve Şehircilik Dairesi Başkanlığı Planlama Müdürlüğü'nün 21.09.2006 gün ve GU. 29259 sayılı yazısı, ve konunun 2863 sayılı yasanın 17. maddesi ve Koruma Amaçlı İmar Planları ve Çevre Düzenleme Projelerinin Hazırlanması, Gösterimi, Uygulanması, Denetimi ve Müelliflerine Mülkin Usul ve Esasları Alt Yönetmeliği'nin İkinci Bölüm, Plan Hazırlama Esasları maddesi 6 f) istendiği Kültür Varlıkları ve Müzeler Genel Müdürlüğü'nün 23.03.2007 gün ve 52825 sayılı yazısı okundu, okunurken incelendi, yapılan görüşmeler sonucunda;

İstanbul İl, Beyoğlu İlçesi, 1/5000 ölçekli Beyoğlu, Aynalıkavak Kasrı ve Halis Sahili Teraszeler Bölgesi Koruma Amaçlı Nazım İmar Planı'nın Koruma Amaçlı İmar Planları ve Çevre Düzenleme Projelerinin Hazırlanması, Gösterimi, Uygulanması, Denetimi, Müelliflerine Mülkin Usul ve Esasları Alt Yönetmeliği'nin İkinci Bölüm, Plan Hazırlama Esasları maddesi 6 f) bendine göre ve Dördüncü Bölüm, Planlama ekibinde yapılacak usulî nitelikler Madde 19 uncu fıkrasına göre; 4-2-Planlama Tekniklerine yönelik kısmında "Eir plan belgesinin hazırlanmasıyla sonuçlanan bir eylem olmaktan öte belirli bir zaman diliminde bir süreç olması, uygulama ve eylemler zincirini içeren izlenimler bütünüdür." denemesine rağmen beliren planda bu maddenin göz önüne alınmadığı tespit edildiğinden, 1/5000 ölçekli Beyoğlu, Aynalıkavak Kasrı ve Halis Sahili Teraszeler Bölgesi Koruma Amaçlı Nazım İmar Planı'nın, Koruma Amaçlı İmar Planları ve Çevre Düzenleme Projelerinin Hazırlanması, Gösterimi, Uygulanması, Denetimi, Müelliflerine Mülkin Usul ve Esasları Alt Yönetmeliği'ne ve Koruma Amaçlı İmar Planı Teknik Şartnamesi'ne uygun hale getirilmesinden sonra konunun değerlendirilebileceğine karar verildi.

ASLİ GİRİŞİ

Yıldan SARIOĞLU
MÜDÜR V.

BASKAN
Mete TAPAN
İMZA

ÜYE
Yasas ÇORUMCU
İMZA

ÜYE
Umut ŞAHİNAR
İMZA

ÜYE
Alihan TURAN
BEYİN UYGULAMA
İMZA

ÜYE
Aşlı ÖZDOĞAN
(BULUNMADI)


BASKAN YARDIMCISI
Halil ÇIRACI
İMZA

ÜYE
Onur KORMAN
İMZA

ÜYE
Sait KARABULUT
İMZA

ÜYE
M. Sinan DEMİR
BEYİN UYGULAMA
İMZA


 tescilli yapılar
 yıkımı önerilen yapılar
 yıkımı gerçekleştirilen yapılar

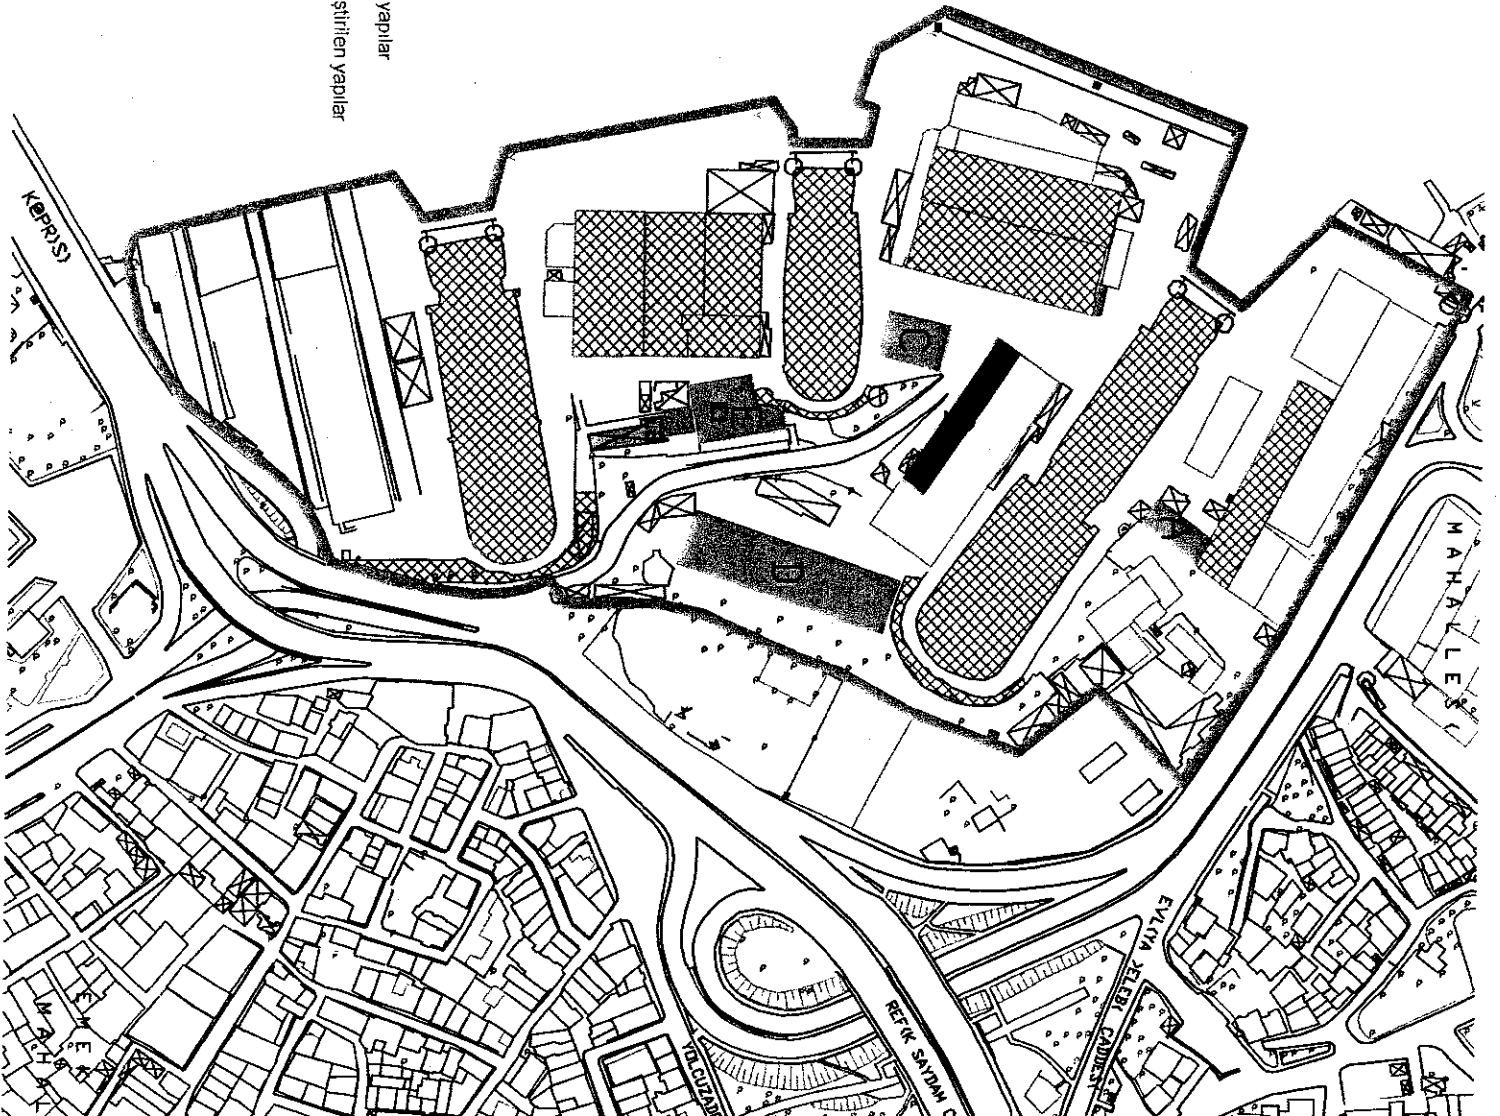

EK 3



YIKIMI YAPILAN BINA

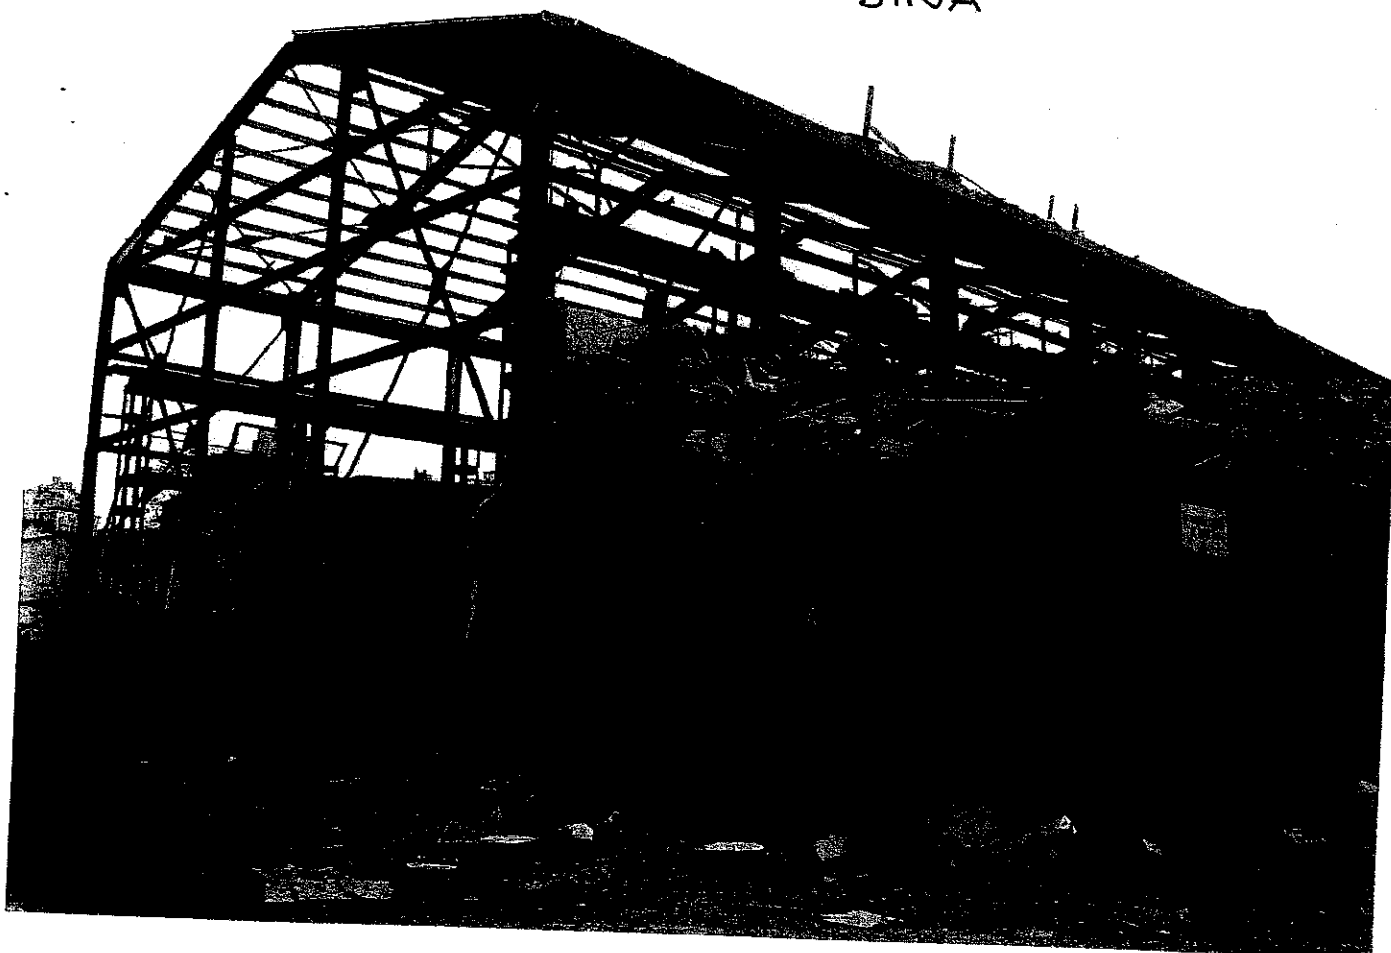

EK 3



YIKIMI YAPILAN BİNA



PROJENİN SİCİL BİLGİLERİ

PROJENİN YILLARA VE KAYNAK TÜRÜNE GÖRE MALİYET BİLGİLERİ

BİN YTL

SIRA NO	PROJE KODU	PROJE ADI	UYGULAMA YERİ	SEKTÖR	PROJE TİPİ	BAŞL. ZARFIYI TARİHİ	TOPLAMI			2007			2008			2009			2010		
							DIŞ KREDİ	ÖZ KAYNAK	TOPLAM	DIŞ KREDİ	ÖZ KAYNAK	TOPLAM	DIŞ KREDİ	ÖZ KAYNAK	TOPLAM	DIŞ KREDİ	ÖZ KAYNAK	TOPLAM	DIŞ KREDİ	ÖZ KAYNAK	TOPLAM
1	200801063K03001	BEYKOZ YOROS KALESİ RESTİTÜSYON VE RESTORASYON PROJESİ	BEYKOZ	TARİHİ ÇEVRE KÜLTÜR VE TURİZM	YENİ PROJE	2008 2009		500	500					125	125		375	375			
2	200801063K03002	BEYOĞLU TARİHİ OKMEVDANI 1. ETAP KORUMA PROJESİ	BEYOĞLU	TARİHİ ÇEVRE KÜLTÜR VE TURİZM	ETÜD PROJESİ	2008 2008		150	150					150	150						
3	200801063K03003	ÇATALCA ŞEYH SİNAN KULLİYESİ RÖLÖVE RESTİTÜSYON VE RESTORASYON PROJESİ	ÇATALCA	TARİHİ ÇEVRE KÜLTÜR VE TURİZM	YENİ PROJE	2008 2008		150	150					150	150						
4	200801063K03006	KARAKÖY D'ARANCO CAMİİ RESTİTÜSYON RESTORASYON PROJESİ	EMİNÖNÜ	TARİHİ ÇEVRE KÜLTÜR VE TURİZM	ETÜD PROJESİ	2008 2008		50	50					50	50						
5	200801063K03009	SÜLEYMANİYE YENİLEME ALANINDA AVAN PROJE VE RÖLÖVE RESTİTÜSYON RESTORASYON PROJESİ	EMİNÖNÜ	TARİHİ ÇEVRE KÜLTÜR VE TURİZM	YENİ PROJE	2008 2009		15.000	15.000					6.700	6.700		8.300	8.300			
6	200501063K03003	İSTANBUL TARİHİ YAHIMADA 1/5000 VE 1/1000 ÖLÇEKLİ KORUMA PLANLARI DOĞRULTULMASINDA KENTSEL KORUMA-YENİLEME-DÖNÜŞÜM KAPSAMINDA EKONOMETRİK MODEL OLUŞTURULMASI AMAÇLI KENTSEL TASARIM PROJESİ	EMİNÖNÜ FATH	TARİHİ ÇEVRE KÜLTÜR VE TURİZM	DEVAM EDEN ETÜD PROJESİ	2005 2009		41.400	41.400		10.000	10.000		7.500	7.500		23.900	23.900			
7	200501063K03002	EYÜP RAMİ KİŞİSİ RÖLÖVE RESTİTÜSYON RESTORASYON YENİ KULLANIM VE PEYZAJ DÜZENLEME PROJESİ	EYÜP	TARİHİ ÇEVRE KÜLTÜR VE TURİZM	DEVAM EDEN ETÜD PROJESİ	2005 2009		1.595	1.595		250	250		600	600		745	745			
8	200801063K03012	YEDİKULE GAZİHANESİ RÖLÖVE RESTİTÜSYON RESTORASYON YENİ KULLANIM VE ÇEVRE DÜZENLEME PROJESİ	FATH	TARİHİ ÇEVRE KÜLTÜR VE TURİZM	ETÜD PROJESİ	2008 2008		1.400	1.400					1.400	1.400						
9	200801063K03004	HALİCİ TERSEANE HAVUZLARI RÖLÖVE RESTİTÜSYON VE RESTORASYON PROJESİ	KAĞITHANE EYÜP	TARİHİ ÇEVRE KÜLTÜR VE TURİZM	YENİ PROJE	2008 2009		600	600					150	150		450	450			
10	200501063K36001	RUMELİHSARI BOĞAZKESEN CAMİİ RÖLÖVE RESTİTÜSYON VE RESTORASYON PROJESİ	SARİYER	TARİHİ ÇEVRE KÜLTÜR VE TURİZM	DEVAM EDEN ETÜD PROJESİ	2005 2008		54	54		40	40		14	14						
11	200501063K03005	SARİYER EMİRGAN KURUSU İÇİNDE BULUNAN AT AHLARININ RÖLÖVE RESTİTÜSYON RESTORASYON VE YENİ KULLANIM PROJESİ	SARİYER	TARİHİ ÇEVRE KÜLTÜR VE TURİZM	DEVAM EDEN ETÜD PROJESİ	2005 2008		92	92		60	60		32	32						
12	200501063K03001	BELEDİYE MÜLKÜ VEYA DİĞER KURUMLARDAN DEVİR TAHSİS YOLUYLA GEÇEN ESKİ ESERLERİN YENİDEN İHYASI	İST. GENELİ	TARİHİ ÇEVRE KÜLTÜR VE TURİZM	DEVAM EDEN ETÜD PROJESİ	2005 2009		15.000	15.000		8.000	8.000		5.000	5.000		2.000	2.000			
13	200801063K03005	İSTANBUL GENELİ YENİLEME ALANLARINDA RÖLÖVE RESTİTÜSYON RESTORASYON PROJESİ	İST. GENELİ	TARİHİ ÇEVRE KÜLTÜR VE TURİZM	YENİ PROJE	2008 2009		1.000	1.000					500	500		500	500			

T.C.
BEYOĞLU KAYMAKAMLIĞI
İlçe Yazı İşleri Müdürlüğü

Sayı :BO54VLK4343801/610/838

22.04.2008

Konu :7/1974 Esas Nolu Yazılı Soru Önergesi

İSTANBUL VALİLİĞİNE
(İl Mahalli İdareler Müdürlüğü)

- İlgi : a) 19.03.2008 tarih ve 16798 sayılı yazınız.
b) Beyoğlu İlçe Belediye Başkanlığı'na 20.03.2008 tarih ve 571 sayılı yazınız.
c) Beyoğlu Belediye Başkanlığı'nın 17.04.2008 tarih ve Ç/4381 sayılı yazısı.

İlgi (a) sayılı yazınız gereği için ilgi (b) sayılı yazınız ile Beyoğlu Belediye Başkanlığı'na gönderilmiş olup alınan cevabi yazı ilişikte gönderilmiştir.
Bilgi ve gereğini arz ederim.

Mezar ŞENSEN
Beyoğlu Kaymakamı



EK :
1-Yazı ve ekleri (2 Sayfa)



Beyoğlu 34433 İstanbul
Tel: +90(212) 252 77 55
Fax: +90(212) 252 11 00
E-Posta: beyoglu@beyoglu.bel.tr
www.beyoglu.bel.tr

T.C.
BEYOĞLU BELEDİYE BAŞKANLIĞI
İmar ve Şehircilik Müdürlüğü

SAYI : M.34.6.BEB.36/2008-2928 60- 2129 6-51336 4-4321
BİRİMİ : KUDEB Bürosu
KONU : 916 ada, 1 parsel

17.04.2008

BEYOĞLU KAYMAKAMLIĞINA

- İLGİ: a) 20.03.2008 tarih ve 571 sayılı yazınız ve eki
b) 20.03.2008 tarih ve 572 sayılı yazınız ve eki

Beyoğlu, Bedrettin Mahallesi, 118 pafta, 916 ada, 1 parsel sayılı yere ait ilgi (a) ve (b) yazılarınız ekinde sunulan önergelerde belirtilen hususlarla ilgili mahallinde yapılan kontrolde herhangi bir gelişmeye rastlanılmamıştır. Ancak konu ile alakalı İstanbul Büyükşehir Belediyesine de görüş sorulmuş olup, cevabi yazı gelmesi halinde tarafınıza tekrar bilgi verilecektir.

Bilgilerinize arz ederim.


İlhan TURAN
Belediye Başkanı a.
Teknik Başkan Yardımcısı

SAYI: 2679
YATIRILMIŞ

22 / 04 / 2008
KAYMAKAM





T.C.
KÜLTÜR VE TURİZM BAKANLIĞI
İstanbul İl Numaralı Kültür ve Tabiat Varlıklarını
Koruma Bölge Kurulu Müdürlüğü

25-3-2008

Sayı : B.16.0.KVM.4.34.00.10/ - 613
Konu : Beyoğlu, 916 ada, 1 parsel (Haliç Tersanesi) hk.

İSTANBUL VALİLİĞİNE


- İlgi: a) Kült. Var. ve Müz. Gen. Müd'nün 07.03.2008 tarih ve B.16.0.KVM.0.11.03.00/34.05.
1050-42256 sayılı yazısı.
b) 10.03.2008 tarih ve B.16.0.KVM.4.34.00.10/485 sayılı Kült. Var. ve Müz. Gen. Müd'ne
hitaplı yazımız.
c) 19.03.2008 tarih ve B054 VLK 43040700/610/6798 sayılı yazımız.

İlgi "c" yazımız ekinde iletilen soru önergesi ilgi "a" yazıyla da Müdürlüğümüze iletilmiş
olup incelenerek ilgi "b" yazımızla cevap verilmiştir.
Bilgilerinize arz ederim.

Vildan SARIOĞLU
MÜDÜR V.

Ek: Yazı örneği

T.C.
KÜLTÜR VE TURİZM BAKANLIĞI
İstanbul İl Numaralı Kültür ve Tabiat Varlıklarını
Koruma Bölge Kurulu Müdürlüğü

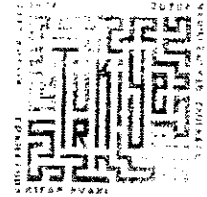

Sayı : B.16.0.KVM.0.11.03.00/10453

10.03.2008

Konu : Beyoğlu, 916 ada, 1 parselde bulunan Haliç Tersanesi.

KÜLTÜR VARLIKLARI VE MÜZELER GENEL MÜDÜRLÜĞÜNE

- İLGİ: a) İstanbul Büyükşehir Belediye Başkanlığı, Emlak Müdürlüğü'nün 11.12.2007 gün ve 10453-148542-12604 sayılı yazısı.
b) 27.12.2007 tarihli dilekçe.
c) İstanbul Büyükşehir Belediye Başkanlığı, KUDEB Müd'nün 31.12.2007 gün ve 6324 sayılı yazısı.
d) 8.1.2008 gün ve 46 sayılı yazınız.
e) 10.01.2008 gün ve 71 sayılı yazımız.
f) İstanbul Büyükşehir Belediye Başkanlığı, Emlak Müdürlüğü'nün 20.02.2008 gün ve T.N.101003 sayılı yazısı.
g) 07.03.2008 gün ve B.16.0.KVM.0.11.03.00/14.05.1050-42256 sayılı yazınız.

İstanbul ili, Beyoğlu İlçesi, Bedrettin Mahallesi, 118 pafta, 916 ada, 1 parselde bulunan Haliç Tersanesi ile ilgili yazınız ve ekleri incelendi.

Beyoğlu, 916 ada, 1 parselde bulunan Haliç Tersanesi İstanbul I Numaralı Kültür ve Tabiat Varlıklarını Koruma Kurulunun 07.07.19993 gün ve 4720 sayılı kararla belirlenen Kentsel Sit Alanı ve aynı zamanda 22.03.1995 gün ve 6482 sayılı kararla belirlenen Tarihi Sit Alanı içerisinde bulunmaktadır. 22.03.1991 gün ve 2571 sayılı kararıyla Haliç Tersanesindeki I,II,III numaralı havuzlar aynen korunması gerekli kültür varlığı olarak tescil edilmiştir. 22.03.1995 gün ve 6482 sayılı kararla, Haliç Tersanesinde havuzlar ve atölyeler vb. yapıların koruma gruplarının belirlenebilmesi için, tekniğine uygun tam ve doğru rölevelerinin ve ayrıntılı fotoğraflarının iletilmesi istenmiştir. 24.04.1996 tarih ve 7680 sayılı kararla; Haliç Tersanesinde 22.03.1995 gün ve 6482 sayılı karar ile tescil edilen ve ek paftada belirtilen korunması gerekli kültür ve tabiat varlıklarının tescillenmesi üzerine, ayrıca 24,36,28 envanter numaralı atölyelerin, 25 envanter numaralı I numaralı havuzun, 27 envanter numaralı II numaralı havuzun, 29 envanter numaralı III numaralı havuzun, 30 numaralı kapının ve 31 numaralı çeşmenin tesciline karar verilmiştir.

İlgi (a) yazıyla; Haliç Tersanesinde kullanılmayan yapıların bir kısmının betonarme durum tespitlerinin yapıldığı ve yapıların deprem sonrası zarar gördüğünün İ.D.O. San. Tic. A.Ş. tarafından bildirildiği belirtilerek, söz konusu yapının yıkılmasına sakınca olup olmadığı sorulmaktadır. Hemen bu belge iletilmemiş olduğundan hangi yapıdan bahsedildiği anlaşılamamış, ilgi (d) yazınıza gerekli belgelerin iletilmesi ve karar alınmaya kadar ivedi güvenlik önlemlerinin alınması istenmiştir.İlgi (b) dilekçe ile, içinde doküman, kimya laboratuvarı, elektrik atölyesi ve emilimci yapıları ile ilgili olarak

KÜLTÜR VE TURİZM BAKANLIĞI

T.C. Kültür Varlıkları ve Anıtları Bakanlığı
Koruma Bölge Kurulu Müdürlüğü

10.03.2008

Sayı : B.16.0.KVM.4.34.00.10/486

Konu : Beyoğlu, 9'cu ada, 1 parselde bulunan Haliç Tersanesi.

İlgi (e) yazı ile de, ekli vaziyet planında A ile gösterilen yapının yıkılmış olduğunun tespit edildiği bildirilmekte. D ile gösterilen cami ile E ile gösterilen kızakların tescil edilmesi önerilmektedir.

İlgi (e) yazımızla ilgili Belediyelere söz konusu alanın Kentsel Sit ve Tarihî Sit Alanı içinde bulunduğu, her türlü inşaat ve fiziki uygulama önceki Kurulumuzdan izin alınmasının yasa gereği olduğu bildirilmiş, izinsiz faaliyetlerin derhal durdurulması ve yıkılan yapının yapım tarihi ile önceki ve bugünkü durumunu gösteren fotoğrafların, üzerinde yapının işaretlendiği kadastro pafta ile birlikte gönderilmesi istenmiştir.

İlgi (f) yazı ile, ilgi (e) yazımızla istenmiş olan bilgi ve belgelerin ekte gönderildiği bildirilmektedir.

İlgi (g) yazımız eki önergede, Tersane alanı olarak belirlenmiş olan bölgede "Yeni marina inşası projelerinin" tasarlandığından söz edilmekle birlikte, bu konuda Kurulumuzca onaylanmış herhangi bir proje bulunmamaktadır.

Haliç Tersanesinde yıkıldığı bildirilen yapı ile ilgili ilgi (d) ve (e) yazılarımızın yazılmış olduğunu, ilgi (e) yazı ile yıkıldığı bildirilen A ile işaretli yapının 22.3.1995 gün ve 6482 sayılı ve 24.4.1996 tarih ve 7680 sayılı Kurul kararlarıyla tescil edilen yapılar arasında bulunmadığını, konunun Müdürlüğümüzce inceleme aşamasında olduğunu, Kurulumuzca değerlendirileceğini bilgilerinize arz ederim.

Vildan SARIOĞLU
MÜDÜR V.